
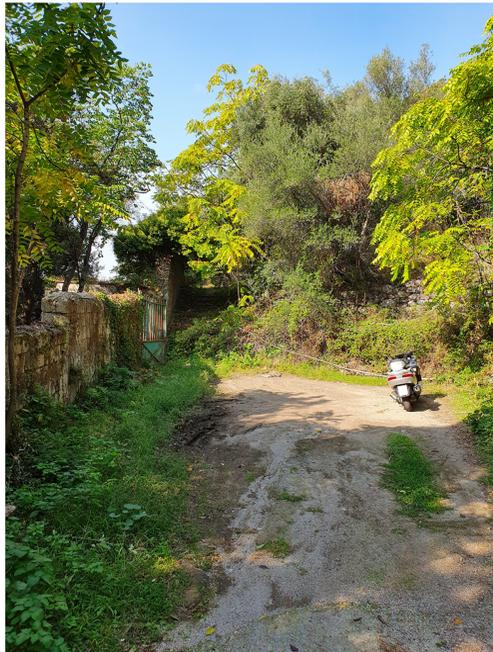




PLANIMETRIA LAYOUT DI CANTIERE - Rapp.1:200

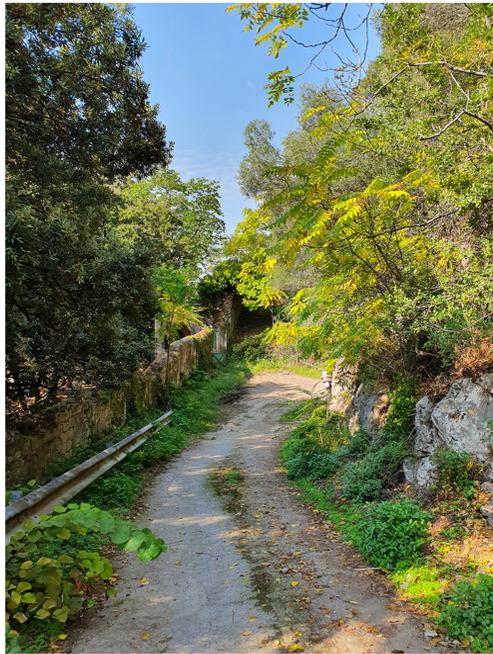

MISURE DI PREVENZIONE E PROTEZIONE COVID-19

In applicazione delle disposizioni normative in materia di misure per il contrasto e il contenimento della diffusione del Covid-19, le imprese presenti in cantiere devono applicare precise misure di sicurezza, che devono essere adottate dai lavoratori. Ai sensi del DPCM 08.03.20 devono essere applicate e rispettate le dovute misure igienico-sanitarie e le specifiche norme di comportamento, come stabilito dal Ministero della Salute. Ogni lavoratore, inoltre, deve applicare le misure di igiene, le norme comportamentali e soprattutto deve indossare i dispositivi di protezione individuale indicati nei documenti per la sicurezza e nel protocollo di sicurezza (vedi PSC e voci di computo metrico della sicurezza allegati al progetto esecutivo). Il datore di lavoro, di ogni azienda presente in cantiere, garantirà per i suoi operai, sub appaltatori e lavoratori autonomi la sanificazione degli uffici, servizi igienici, barracamenti e altri locali. Anche i mezzi di cantiere e gli attrezzi, se usati in uso promiscuo, dovranno essere igienizzati.

L'accesso agli spazi comuni, uffici, locali di ristoro e altri baraccamenti presenti in cantiere avverrà nel rispetto delle distanze di sicurezza, evitando assembramenti. La sosta all'interno di tali spazi permessa per lo stretto necessario e mantenendo la distanza di sicurezza di 1 metro tra le persone che li occupano. Si favoriscono orari di ingresso/uscita scaglionati in modo da evitare il più possibile contatti nelle zone comuni.

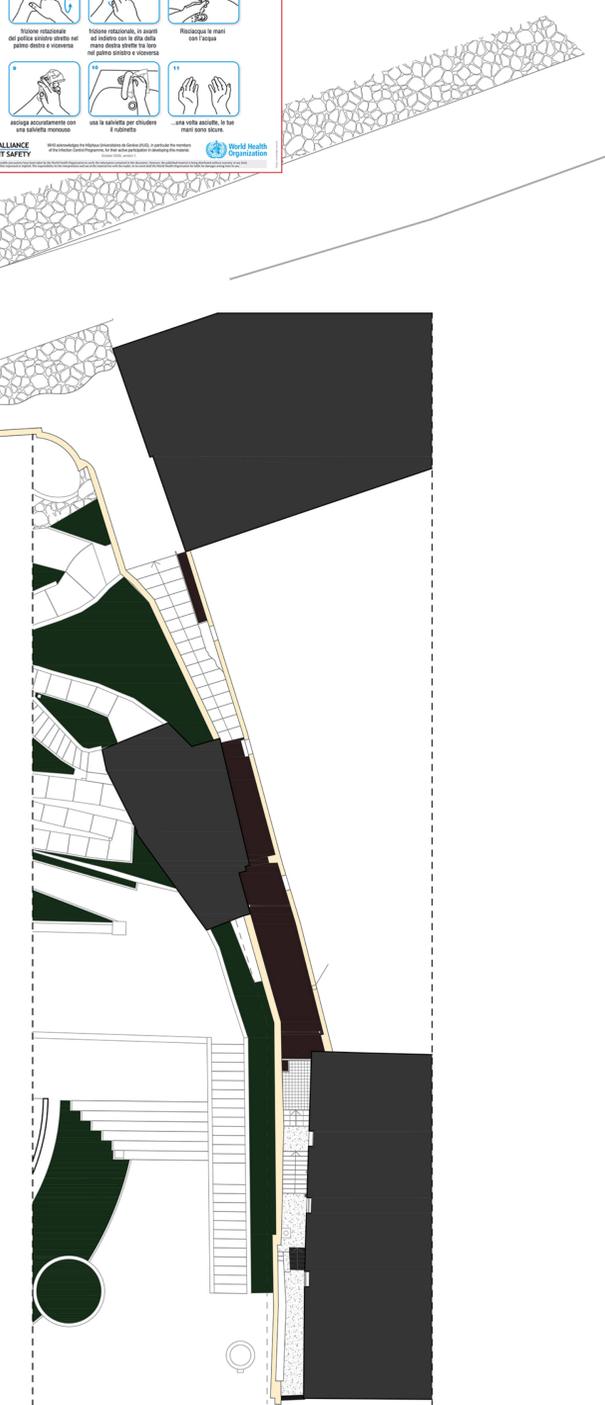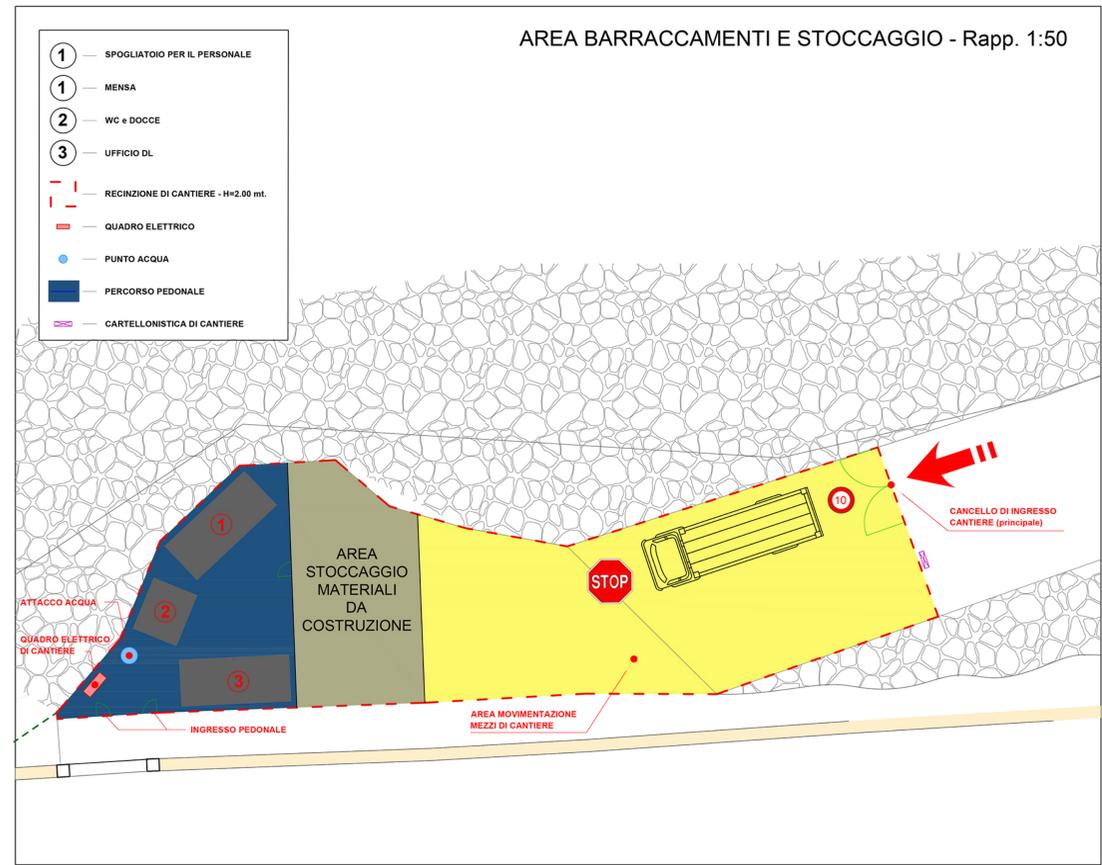

PE.SI.00.00LY.001	Ago. 2020	EMISSIONE PROGETTO ESECUTIVO
Revisione	Data	Descrizione
 COMUNE DI NOCERA INFERIORE		
Recupero funzionale sentieri Castello Del Parco PROGETTO ESECUTIVO		
Stazione appaltante: COMUNE DI NOCERA INFERIORE Via Solimena 84014 Nocera Inferiore Salerno ITALY Dirigente del Settore LL.PP.: Dott. ing. CALIFANO Responsabile del procedimento: Geom. Prisco FAIELLA Assessore ai LL.PP.: Arch. Immacolata UGOLINO		
Progettazione: STUDIO ALFA ARCHITETTI ASSOCIATI Cava de' Tirreni - Viale Crispi n° 68 - 84013 ITALIA tel. e fax: 089. 46 30 87 e-mail: m.fabbricatore@architetturealfa.it pec: maurizio.fabbricatore@architetturealfa.it http://www.architetturealfa.it		
Responsabile dell'integrazione prestazioni specialistiche: dott. arch. Maurizio Fabbricatore		
		
Descrizione Elaborato: PROGETTO DELLA SICUREZZA PIANO DI SICUREZZA E COORDINAMENTO		
Layout cantiere		
Scala:	Nome file:	Data:
Scal. 1:200 - 1:50PR_SENT_NOC_INF_28.07.2020_rev 01		Ago. 2020
Codice Elaborato:		PE.SI.00.00LY.001