


VARIANTI DI ADEGUAMENTO DEL PIANO REGOLATORE GENERALE
AL RTT DELLA ZONA SORRENTINO-CAMALFANI

L.R. 27 GIUGNO 1987, N° 35

ELABORATO MODIFICATO A SEGUITO DELLE PRESCRIZIONI CONTENUTE
NEL DECRETO DIRIZIONALE DEL SETTORE URBANISTICO
DELLA REGIONE CAMPANIA, N. 157 DEL 11 LUGLIO 2000

IL CENTRO URBANO ZONIZZAZIONE

Edicolato	17/04/95	SCALA	1:2000	DATA	FEBBRAIO 2001	ADDEBITAMENTO	AGOSTO 2006
Commissionario d'area	Prof. Ing. Bernardino FRIGLIANO Arch. Massimo MILETI PALOMO Arch. Ivano TRIARINI						
Elaborazione Cad	Tiziana MARIANI - architetto urbanista email: m.mariani@ingemaster.it						

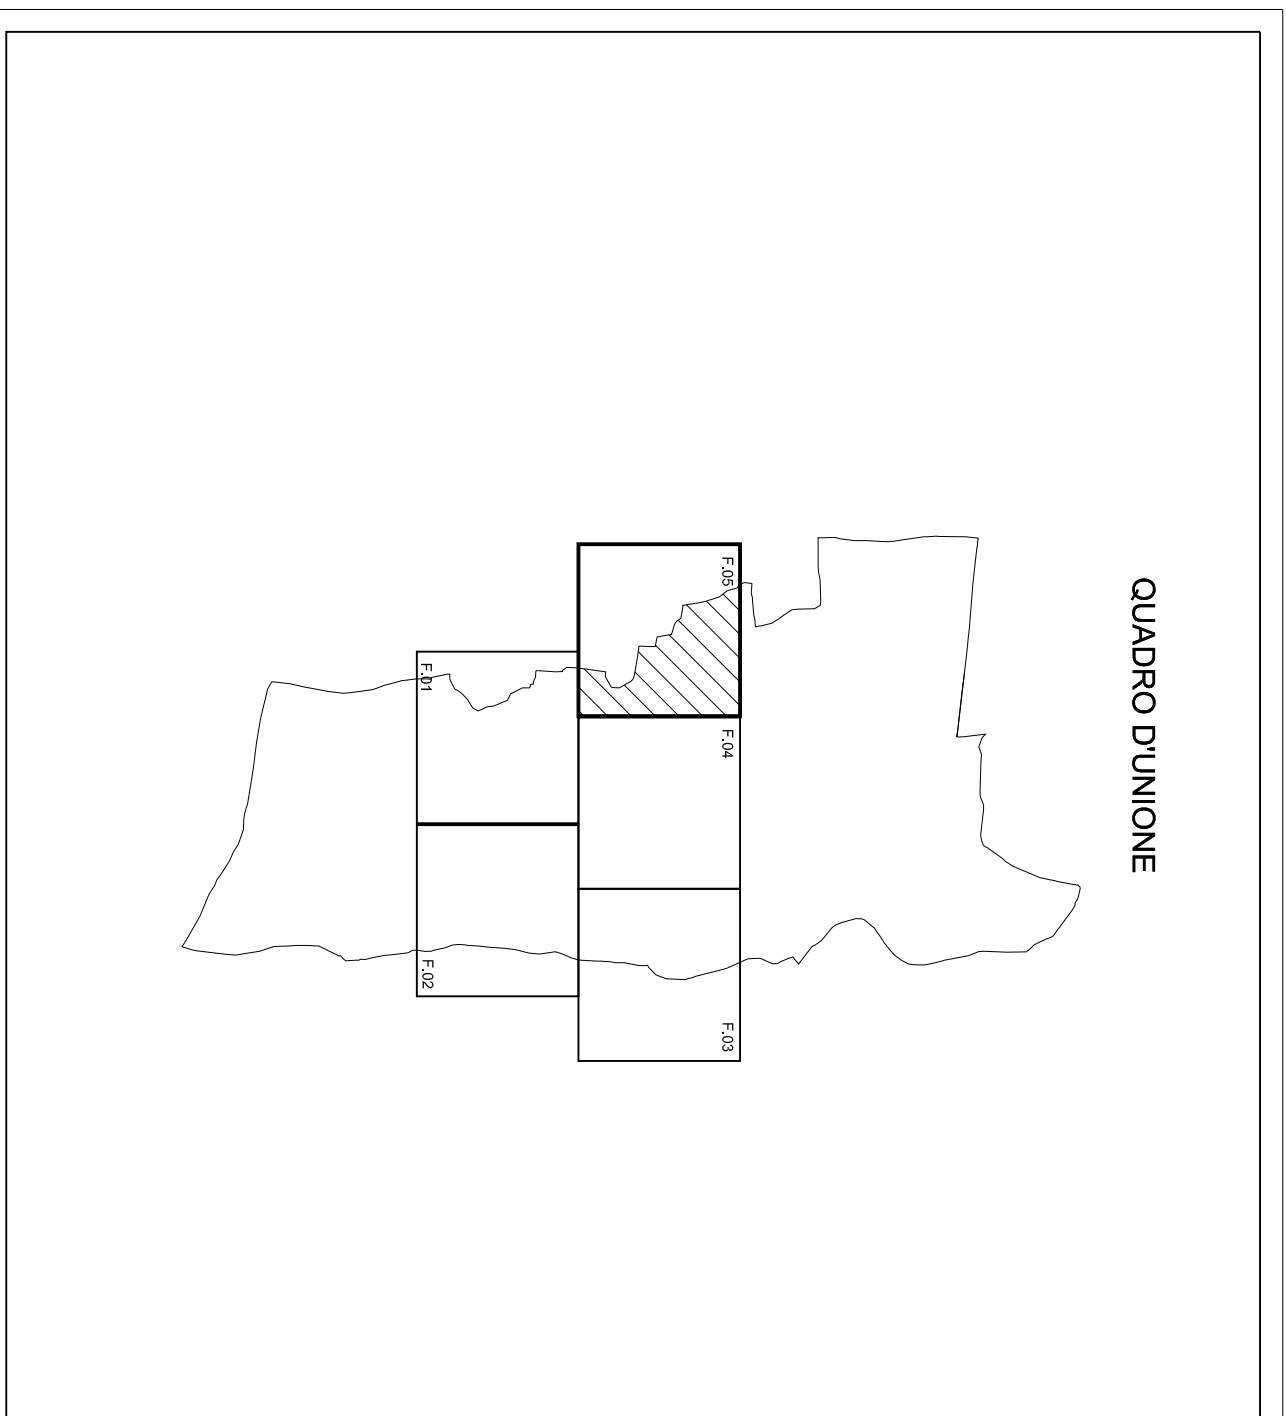

LEGENDA

	CENTRO STORICO		AREE DI RECUPERO AMBIENTALE DELLE CAVE
	ZONA V1 - CENTRO STORICO		ZONA V2 - DI INTERESSE STORICO, ANCIOTTONICO ED AMBIENTALE
	ZONA B1 - CENTRO URBANO - ZONA EDIFICATA CON ALTA DENSITA' EDILIZIA		ZONA B2 - ZONA URBANA PERIFERICA - DI COMPLETAMENTO DI ABITI PARZIALMENTE EDIFICATI
	ZONA B3 - ZONE DI EDILIZIA ECONOMICA E POPOLARE ESISTENTI		ZONA D1 - INSEDIAMENTI PRODUTTIVI INDUSTRIALI ARTIGIANALI E COMMERCIALI
	ZONA D2 - RECUPERO DI AREE INDUSTRIALI DISSESTATE PER INSEDIAMENTI COMMERCIALI DIREZIONALI DI SERVIZI TURISTICO-RECREATIVI PER LO SPORI E PER IL TEMPO LIBERO		ZONA D3 - INSEDIAMENTI TURISTICO-RECREATIVI ESISTENTI
	ZONA E1 - AGRICOLA PREVALENTE		ZONA E2 - AGRICOLA TUTELA
	ZONA E3 - AGRICOLA DI RECUPERO PASSEGGIO E DI CONSOGLIAMENTO DI TERRENI AGRICOLI INSTABILITI ED IN DISSESTO		ZONA E4 - ZONA AGRICOLA NATURALE CON INCONTENENTI PER IL TEMPO LIBERO E L'AGRI TURISMO
	VERDE PRIVATO VINCOLATO		

LEGENDA

	b1) chiese ed edifici religiosi		b2) attrezzature culturali
	- Museo		- Biblioteca
	- Teatro all'aperto		- Cinema multiplex
	- Amministrative		- Municipio
	- INAL		- INPS
	b4) Sociali		- Centro sociale di quartiere
	- Centro civico		- Centro multimediale
	b5) Sodo - sanitarie		- Poliambulatorio di base
	- Centro di igiene pubblica		- Centro di prevenzione delle tossicodipendenze
	- Strutture sanitarie private		- R.S.A.
	- Casale municipale		- Vigili del fuoco
	- Ufficio Polizia e Telecomunicazioni		- Stazione dei Carabinieri
	- Polizia di Stato		- Stazione ferroviaria
	- Terminali bus		- di tipo c) VERDE PUBBLICO E SPORT
	b6) per Pubblici servizi		- Terminali bus

di tipo b) DI INTERESSE COMUNE

ESISTENTI DI PROGETTO

ZONA "F" - ATTREZZATURE DI INTERESSE GENERALE

	F1 - Parco urbano e verde pubblico con strutture per lo svago ed il tempo libero		F2 - Attrezzature per ricreazione, svago e tempo libero
	F3 - Attrezzature sportive e coperture		F4 - Centro direzionale ai servizi alle zone produttive
	F5 - Aree per la produzione idrica		F6 - Amministrazione della Qualità
	F7 - Consorzio agrario		F8 - Aree omnicentriche
	F9 - Aree di recupero ambientale delle cave		

ZONA "S" - ATTREZZATURE PUBBLICHE A SCALA URBANA (standard urbanistici)

	- di tipo a) SCOLASTICHE		ESISTENTI		DI PROGETTO
	a1) Asilo Nido		a2) Scuola Materna		a3) Scuola Elementare
	a4) Scuola Media				
	INTEGRAZIONE DI PLESSO ESISTENTE		AREE A TUTELA		
	VIABILITA' E INFRASTRUTTURE DI INTERSCAMBIO		- Strade Esistenti		- Strade di Progetto

