



Città di Nocera Inferiore
Provincia di Salerno

Piano del Verde



Il Sindaco
avv. Manlio Torquato

Assessore Pianificazione del Territorio
Ing. Mario Prisco

Dirigente Settore Territorio e Ambiente
Ing. Gerardo Califano

Gruppo di lavoro

R.U.P. e Progettista
arch. Antonio Giordano

Progettista
dott. agr. Luigi d'Aquino

Ing. Nicola Abate

Supporto al R.U.P. - CoProgettista - G.I.S.
arch. Il Francesco Paolo Innamorato
geom. Gennaro Pagano

TAVOLA 2.1

SCHEMA DI RETE ECOLOGICA
A SCALA COMUNALE

SCALA 1:7.500

Schema di Rete Ecologica Comunale

- Aree boscate e semi naturali a più elevata naturalità con funzione di Core Areas
- Aree agricole dei versanti a più elevata complessità strutturale con funzione di zone cuscinetto
- Aree di pertinenza della rete idrografica principale a più elevata naturalità con funzione di corridoio ecologico
- Aree agricole della pianura a più elevata complessità strutturale con potenziale funzione di stopping stones
- Aree agricole intensive della pianura a minor grado di frammentazione ed interclusione
- Aree agricole intensive della pianura a maggior grado di frammentazione ed interclusione
- Aree verdi permeabili in ambiente artificializzato a prevalente funzione ornamentale
- Aree verdi di pertinenza della rete infrastrutturale
- Ambiente urbanizzato e superfici artificiali
- Aree estrattive
- Corsi e specchi d'acqua

ELEMENTI DELLA RETE ECOLOGICA PROVINCIALE E COMUNALE

- Ambiti di media ed elevata biodiversità (reale o potenziale) caratterizzati da insule e Core Areas della rete
- Ambito con funzione di stopping stones da potenziare
- Parco Tre Castelli

CORRIDOI ECOLOGICI


- Corridoi fluviali principali da tutelare, potenziare e/o ricostruire
- Corridoi ecologici costituiti da tutelate
- Corridoi ecologici da formare e/o potenziare
- Corridoi ecologico costituito
- Corridoi da realizzare o potenziare per la ricucitura di aree critiche frammentate mediante azioni di superamento delle barriere infrastrutturali e di riqualificazione ambientale

LA RETE DELLA MOBILITA' SOSTENIBILE

- Percorsi ciclopedonali
- Percorso di fruizione dell'area pedemontana (esistente)
- Percorso di fruizione dell'area pedemontana (progetto)
- Percorsi pedonali
- Sistema eittometrico di collegamento alla Collina del Parco

Lo schema di Rete Ecologica Comunale e gli elementi della rete ecologica provinciale

Scala 1:40.000

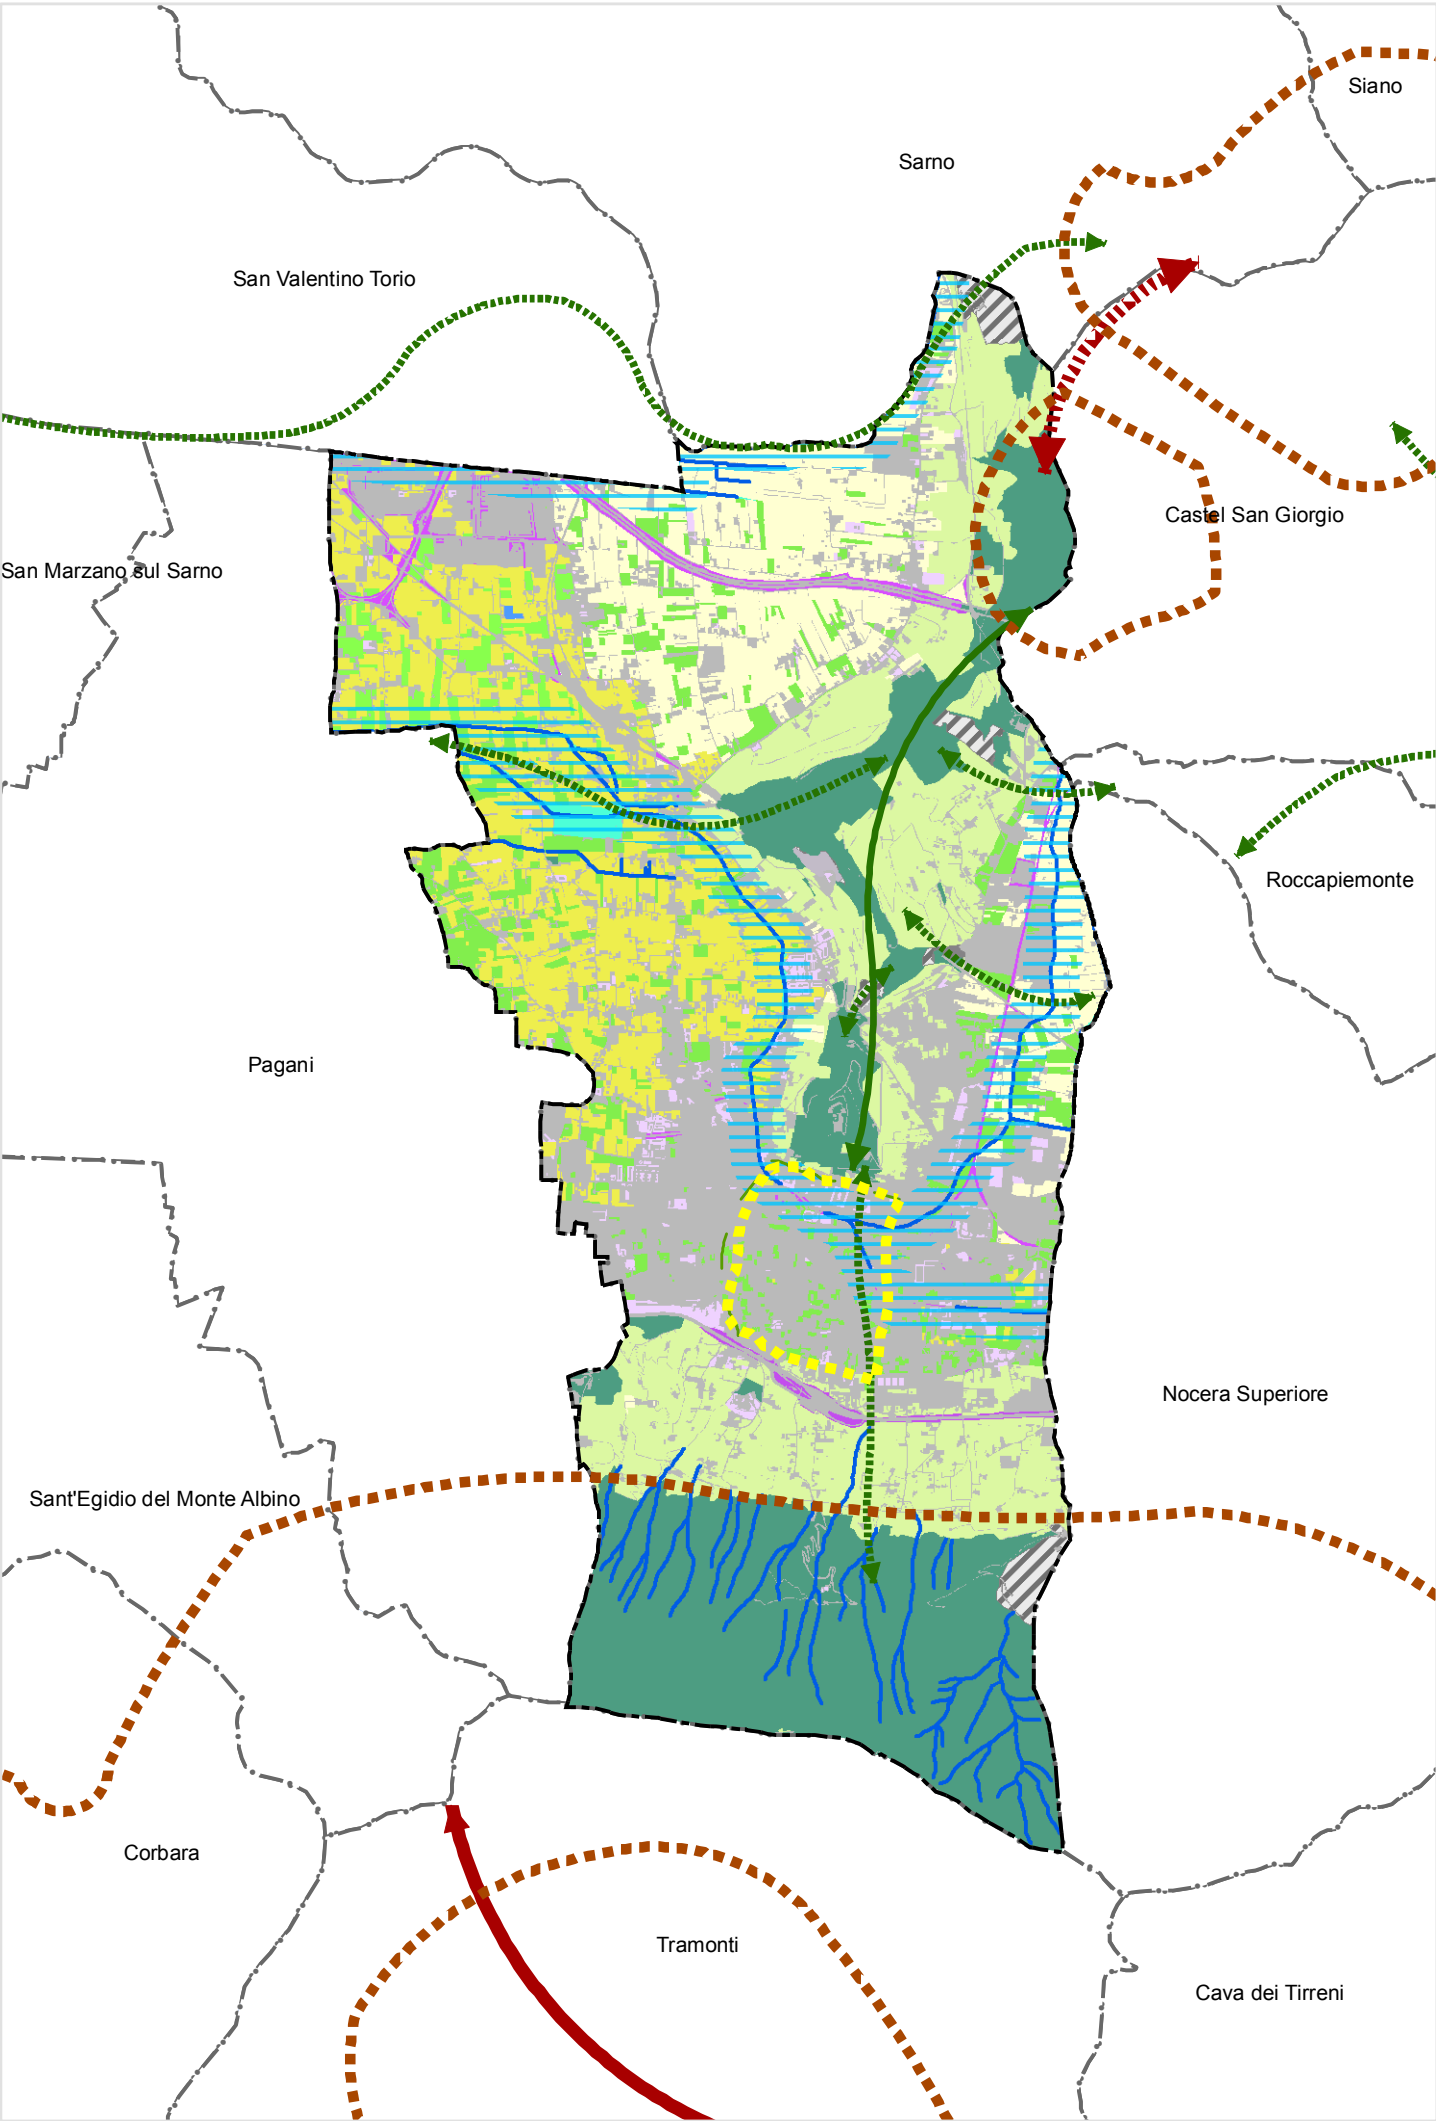

Cartografia Tecnica Regione Campania (Anno 2004, scala 1:5.000)
Aggiornamento dell'edificio su ortofoto AGEA 2011

