Città di NOCERA INFERIORE
Provincia di Salerno

PIANO DI INSEDIAMENTI PRODUTTIVI (P.I.P.)
LOCALITA' FOSSO IMPERATORE

ELABORATO PARTICELLARE DI ESPROPRIO GRAFICO
IMPIANTO DI COMPOSTAGGIO

TAVOLA	SCALA	DATA	AGGIORNAMENTO
12	1:1000	Ottobre 2008	

PROGETTISTI
Ing. Luigi Giordano
Arch. Roberto Perna
Arch. i. Giuseppe Amabile
Arch. i. Antonio Giordano

Collaboratori
Sig. Salvatore Esposito
Sig. ra Gaetanina Barbella
Sig. Giovanni Basile

Responsabile Unico del Procedimento
Geom. Carlo Apicella

LEGENDA

AREA ISOLA ECOLOGICA GIA' OGGETTO DI ESPROPRIO
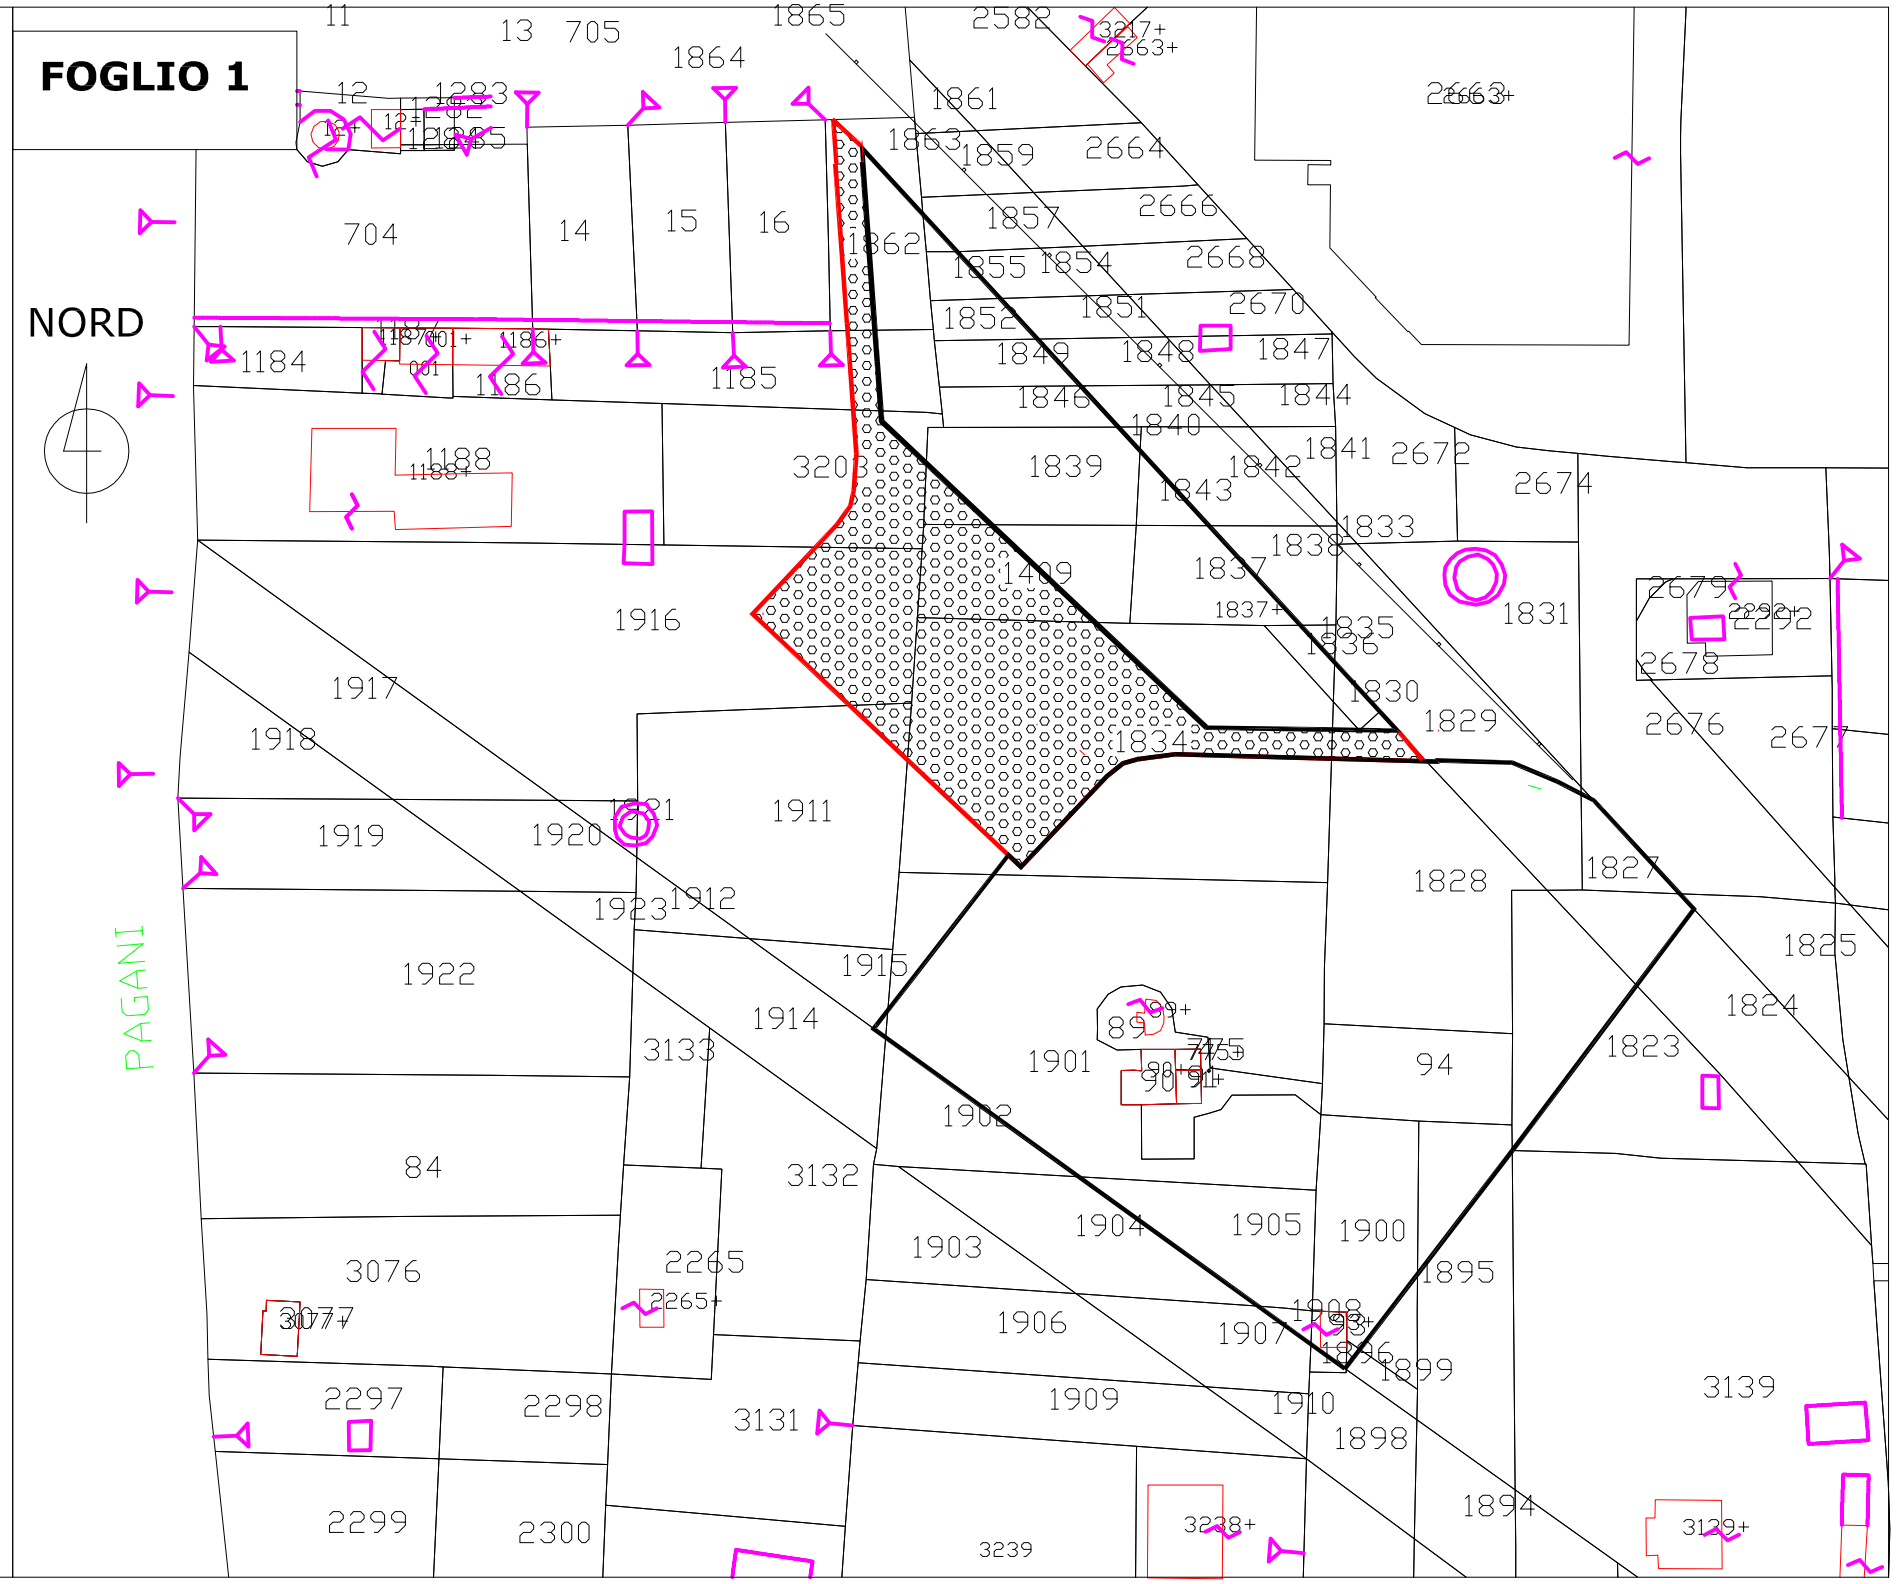
LIMITE D'INTERVENTO PIATTAFORMA INTEGRATA
VALORIZZAZIONE RACCOLTA DIFFERENZIATA